






# ΕΦΗΜΕΡΙΔΑ ΤΗΣ ΚΥΒΕΡΝΗΣΕΩΣ

## ΤΗΣ ΕΛΛΗΝΙΚΗΣ ΔΗΜΟΚΡΑΤΙΑΣ

17 Μαΐου 2018 | ΤΕΥΧΟΣ ΤΕΤΑΡΤΟ | Αρ. Φύλλου **194**


## ΑΠΟΦΑΣΕΙΣ

Αριθμ. 5312/50257

**Καθορισμός των οριογραμμών αιγιαλού-παραλίας για πρώτη φορά στη θέση «Στάρι-Αγ.Ανδρέα» Λιναριάς,του Δήμου Σκύρου , Π.Ε. Ευβοίας.**

Ο ΣΥΝΤΟΝΙΣΤΗΣ ΑΠΟΚΕΝΤΡΩΜΕΝΗΣ ΔΙΟΙΚΗΣΗΣ ΘΕΣΣΑΛΙΑΣ – ΣΤΕΡΕΑΣ ΕΛΛΑΔΑΣ

Έχοντας υπόψη:

1. Τις διατάξεις των άρθρων 3, 4 και 5, του ν. 2971/2001 (Α΄285) «περί αιγιαλού και παραλίας και άλλες διατάξεις», όπως έχει τροποποιηθεί και ισχύει σήμερα και τις διατάξεις του άρθρου 113 του ν. 3978/2011 (Α΄137) με το οποίο τροποποιήθηκε το άρθρο 5 του ν. 2971/2001.

2. Τις διατάξεις του ν. 3200/1955 «περί διοικητικής αποκεντρώσεως», όπως αυτές τροποποιήθηκαν και ισχύουν σήμερα με τα ν.δ. 532/1970, β.δ. 704/1970, β.δ. 705/1970, β.δ. 192/1972, π.δ. 71/1984, π.δ. 347/1986, ν. 2026/1992 και π.δ. 97/1993

3. Τη με αριθμ. πρωτ. 1063649/790/Α0006/3.8.2004 απόφαση του Υπουργού Οικονομίας και Οικονομικών «Περί καταγραφής και διοικητικής κωδικοποίησης των αρμοδιοτήτων σε θέματα υπηρεσιών υπουργείου Οικονομίας και Οικονομικών που περιέρχονται στους Γενικούς Γραμματείς Περιφερειών κατά τις διατάξεις της παρ. 21 του άρθρου 46 του ν. 3220/2004.

4. Το με αρ. 142/2017 προεδρικό διάταγμα (ΦΕΚ 181Α'/23.11.2017) "Οργανισμός Υπουργείου Οικονομικών".

5. Τις διατάξεις των διατηρούμενων άρθρων του π.δ. 284/1988 «Οργανισμός Υπ. Οικονομικών».

6. Τις διατάξεις της παρ. 21 του άρθρου 46 του ν. 3220/2004 (Α΄15) «μέτρα αναπτυξιακής και κοινωνικής πολιτικής – αντικειμενοποίηση του φορολογικού ελέγχου και άλλες διατάξεις» δυνάμει των οποίων από 10.4.2004, αρμοδιότητες του Υπουργού Οικονομίας και Οικονομικών, οι οποίες ανήκαν ή είχαν μεταβιβαστεί στους Νομάρχες μέχρι την έναρξη λειτουργίας των Νομαρχιακών Αυτοδιοικήσεων και αφορούν θέματα του Υπουργείου Οικονομίας και Οικονομικών, που εξαιρέθηκαν από την κατάργηση με τις διατάξεις της παρ. 2 του άρθρου 39 του ν. 2218/1994, περιέρχονται στους Γενικούς Γραμματείς Περιφερειών.

7. Τις διατάξεις του ν. 3852/2010 (Α΄87) περί «νέας αρχιτεκτονικής της Αυτοδιοίκησης και της Αποκεντρωμένης Διοίκησης – Πρόγραμμα Καλλικράτης» και ιδίως τις διατάξεις της παρ. 1 και 2 του άρθρου 6, τις διατάξεις της παρ. 1 του άρθρου 280 και τις διατάξεις της παρ. 4 του άρθρου 283.

8. Το με αριθμ. πρωτ. Δ6Α 1022671 ΕΞ 2011/10.2.2011 έγγραφο του Υπ. Οικονομικών, σύμφωνα με το οποίο οι αρμοδιότητες του Υπουργού Οικονομικών, που περιήλθαν στους Γενικούς Γραμματείς των Περιφερειών (του ν. 2503/1997, Α΄107), σύμφωνα με τις διατάξεις της παρ. 21 του άρθρου 46 του ν. 3220/2004 (Α΄15) και καταγράφονται στην υπ' αριθμ. 1063649/790/Α0006/3.8.2004 απόφαση του Υπουργού Οικονομίας και Οικονομικών, ασκούνται από 1.1.2011, από τους Γενικούς Γραμματείς των Αποκεντρωμένων Διοικήσεων, σύμφωνα με τις διατάξεις του άρθρου 280 του ν. 3852/2010 (Α΄87).

9. Τις διατάξεις του π.δ. 138/2010 (Α'231) «περί οργανισμού Αποκεντρωμένης Διοίκησης Θεσσαλίας – Στερεάς Ελλάδας».

10. Την αριθμ. 13917 απόφαση του Υπουργού Εσωτερικών περί διορισμού Συντονιστή στην Αποκεντρωμένη Διοίκηση Θεσσαλίας – Στ. Ελλάδας. (Υ.Ο.Δ.Δ.250).

11. Την από 29.11.2017 έκθεση της κατά το άρθρο 3 του ν. 2971/19.12.2001 (Φ.Ε.Κ. 285/Α΄/19.12.2001) «περί αιγιαλού και παραλίας» αρμόδιας Επιτροπής καθορισμού ορίων αιγιαλού και παραλίας, για τον καθορισμό ορίων αιγιαλού και παραλίας και τον επανακαθορισμό των ορίων αιγιαλού και παραλίας στη θέση «Στάρι-Αγ.Ανδρέα», Λιναριάς ,του Δήμου Σκύρου , Π.Ε. Ευβοίας, με ενδιαφερόμενο τον Μαλαματίνη Ιωάννη.

12. Το από 29.11.2017 υπόβαθρο ορθοφωτοχάρτη κλίμακας 1:1000 αποτελούμενο από μία (1) πινακίδα, που συνοδεύει την Έκθεση της προαναφερόμενης Επιτροπής.

13. Το με αριθμ. πρωτ: 26721/29-03-2018 έγγραφο της Κτηματικής Υπηρεσίας Εύβοιας, με το οποίο ζητείται η έκδοση απόφασης, αποφασίζουμε:

Α. Επικυρώνουμε την από 29.11.2017 έκθεση της κατά το άρθρο 3 του ν. 2971/19-12-2001 αρμόδιας Επιτροπής καθορισμού ορίων αιγιαλού και παραλίας, που καθόρισε για πρώτη φορά τις οριογραμμές αιγιαλού και παραλίας στη θέση «Στάρι-Αγ. Ανδρέα», Λιναριάς, του Δήμου

Σκύρου, Π.Ε. Ευβοίας με επισπεύδοντα, τον Μαλαματίνη Ιωάννη, καθώς και το από 29.11.2017 υπόβαθρο ορθοφωτοχάρτη κλίμακας 1:1000 αποτελούμενο από μια (1) πινακίδα, που τη συνοδεύει.

Β. Στο υπόβαθρο ορθοφωτοχάρτη η αρμόδια επιτροπή καθορίζει:

1. Την οριογραμμή αιγιαλού με κόκκινη συνεχή πολυγωνική γραμμή με στοιχεία 1, 2, ..., 57, 58, 59 της οποίας οι κορυφές εξασφαλίζονται με συντεταγμένες από το κρατικό τριγωνομετρικό δίκτυο σε Εγκάρσια Μερκατορική Προβολή στο Ελληνικό Γεωδαιτικό Σύστημα Αναφοράς 1987 (ΕΓΣΑ 87).

2. Την οριογραμμή παραλίας με κίτρινη συνεχή πολυγωνική γραμμή με στοιχεία 1', 2', ..., 55', 56', 57' της οποίας οι κορυφές εξασφαλίζονται με συντεταγμένες από το κρατικό τριγωνομετρικό δίκτυο σε Εγκάρσια Μερκατορική Προβολή στο Ελληνικό Γεωδαιτικό Σύστημα Αναφοράς 1987 (ΕΓΣΑ 87).

Γ. Στο υπόβαθρο ορθοφωτοχάρτη η αρμόδια επιτροπή αποφαίνεται τη μη ύπαρξη παλαιού αιγιαλού.

Η ισχύς της παρούσας αρχίζει με τη δημοσίευσή της στο Φύλλο Εφημερίδας της Κυβερνήσεως.

Η παρούσα απόφαση με την έκθεση της Επιτροπής και το υπόβαθρο ορθοφωτοχάρτη, να δημοσιευθούν στην Εφημερίδα της Κυβερνήσεως.

Λάρισα, 23 Απριλίου 2018

Ο Συντονιστής Αποκεντρωμένης Διοίκησης

ΝΙΚΟΛΑΟΣ ΝΤΙΤΟΡΑΣ

---

ΕΚΘΕΣΗ

της επιτροπής καθορισμού των ορίων αιγιαλού, παραλίας, παλαιού αιγιαλού, σύμφωνα με τα άρθρα 3, 4 του ν. 2971/2001 όπως αντικαταστάθηκε με το άρθρο 11 του ν. 4281/2014 στη θέση «Άγιος Ανδρέας», της περιοχής Λιναριάς, της νήσου Σκύρου Π.Ε. Ευβοίας.

Στη Σκύρο σήμερα 29-11-2017, ημέρα Τετάρτη, οι υπογεγραμμένοι:

1. ΜΠΑΡΟΥΤΑ ΟΛΓΑ, Προϊσταμένη του Τμήματος Β' : Αιγιαλού - Παραλίας, της Περιφερειακής Διεύθυνσης Δημόσιας Περιουσίας Θεσσαλίας - Στερεάς Ελλάδας, που αναπληρώνει το τακτικό μέλος, το οποίο αδυνατεί να παραστεί, ως Πρόεδρος.

2. ΒΕΤΣΙΚΑΣ ΕΥΘΥΜΙΟΣ, Αντιπλοίαρχος Λ/Σ, Λιμενάρχης Κύμης, ως μέλος.

3. ΠΡΟΚΑΚΗΣ ΔΗΜΗΤΡΙΟΣ, Αγρονόμος Τοπογράφος Μηχανικός ΠΕ/Α, του Αυτοτελούς Γραφείου Δημόσιας Περιουσίας Ευβοίας, που αναπληρώνει το τακτικό μέλος, το οποίο αδυνατεί να παραστεί, ως μέλος.

4. ΚΑΡΑΒΑ ΤΡΙΑΝΤΑΦΥΛΛΙΑ, Πολιτικός Μηχανικός ΤΕ/Α, Αναπληρώτρια Προϊσταμένη της Υπηρεσίας Δόμησης του Δήμου Κύμης - Αλιβερίου, ως μέλος.

5. Ο Προϊστάμενος της Δ/νσης Περιβάλλοντος Χωρικού Σχεδιασμού Στερεάς της Αποκεντρωμένης Διοίκησης Θεσσαλίας - Στ. Ελλάδας, αν και προσκλήθηκε νόμιμα δεν προσήλθε,

που αποτελούμε την Επιτροπή καθορισμού ορίων αιγιαλού-παραλίας, η σύνθεση της οποίας καθορίστηκε βάσει των διατάξεων των άρθρων 3,4 του ν. 2971/2001 (ΦΕΚ 285/τ.Α΄/19-12-2001) και συγκροτήθηκε με την αριθμ. 6574/79337/23-05-2017 (ΑΔΑ: 68ΖΠΟΡ10-Ζ1Ξ) απόφαση του Γ.Γ. Αποκεντρωμένης Διοίκησης Θεσσαλίας - Στερεάς Ελλάδας.

Συνήλθαμε στα γραφεία του Λιμενικού Σταθμού Σκύρου, μετά από την αριθμ. 12776/27-11-2017 πρόσκληση της Προέδρου της, για να γνωμοδοτήσουμε επί της υπόθεσης καθορισμού, για πρώτη φορά, των οριογραμμών αιγιαλού και παραλίας στη θέση «Στάρι - Άγιος Ανδρέας», της περιοχής Λιναριάς, της νήσου Σκύρου, Π.Ε. Ευβοίας, κατόπιν αιτήσεως του Μαλαματίνη Ιωάννη του Εμμανουήλ, Μηχανικού Γεωπληροφορικής και Τοπογραφίας Τ.Ε., κατ' εξουσιοδότηση του Φεργάδη Εμμανουήλ του Κωνσταντίνου, της Βαθάκου Μαυρικίας συζ. Γρηγορίου, του Φεργάδη Μηνά, του Αγγελή Κωνσταντίνου.

Αφού διαπιστώθηκε απαρτία κατά τις διατάξεις του άρθρου 14 του ν. 2690/1999, η Πρόεδρος κηρύσσει την έναρξη της συνεδρίασης.

Η Επιτροπή αφού έλαβε υπόψη:

1. Την υπ' αριθμ. πρωτ. 6224/23-06-2017 αίτηση χάραξης των οριογραμμών αιγιαλού - παραλίας στη θέση «Στάρι - Άγιος Ανδρέας», της περιοχής Λιναριάς, της νήσου Σκύρου, Π.Ε. Ευβοίας, με την οποία ζητείται για πρώτη φορά καθορισμός των οριογραμμών αιγιαλού - παραλίας.

2. Τις διατάξεις του ν. 2971/2001 (ΦΕΚ 285 τ.Α΄/19.12.01) «περί αιγιαλού-παραλίας», όπως τροποποιήθηκε, συμπληρώθηκε και ισχύει.

3. Τις διατάξεις του άρθρου 11 του ν. 4281/2014 (ΦΕΚ 160 τ.Α΄/2014), με τις οποίες τροποποιήθηκαν τα άρθρα 4, 5 του ν. 2971/2001.

4. Την υπ’ αριθμ. 1089532 π.ε./8205 π.ε./Β0010/20-04-2005 απόφαση των Υπουργών Οικονομίας και Οικονομικών και Περιβάλλοντος, Χωροταξίας και Δημοσίων Έργων «περί στοιχείων καθορισμού αιγιαλού και παραλίας».

5. Το υπ' αριθμ. πρωτ. Φ.900/40/827227/ Σ.366/19-07-2015 εμπιστευτικό έγγραφο του ΓΕΕΘΑ, με το οποίο καθορίζονται οι περιοχές που για λόγους εθνικής άμυνας και ασφάλειας πρέπει να εξαιρούνται από την ανάρτηση, από το οποίο προκύπτει ότι η υπό μελέτη περιοχή δεν εμπίπτει σε ζώνη της §6 του άρθρου 4 του ν. 2971/2001, όπως τροποποιήθηκε και ισχύει από το άρθρο 11 του ν. 4281/2014.

6. Την υπ' αριθμ. 9121/28-07-1995 απόφαση του Περιφερειακού Διευθυντή Ν. Ευβοίας (ΦΕΚ 630/τ.Δ΄/28-08-1995) «Καθορισμός των ορίων του αιγιαλού και δημιουργία ζώνης παραλίας στη θέση "Άγιος Ανδρέας" Καλαμίτσας της νήσου Σκύρου Ν. Ευβοίας», δηλαδή στην προς ανατολή όμορη περιοχή.

7. Την υπ' αριθμ. 1039310/3301/Β0010/23-10-2003 απόφαση του Υφυπουργού Οικονομίας και Οικονομικών (ΦΕΚ 1259/τ.Δ΄/27-11-2003) «Καθορισμός των ορίων του αιγιαλού, παραλίας στη θέση "Στάρι" Λιναριάς, της νήσου Σκύρου του Δήμου Σκύρου Ν. Ευβοίας», δηλαδή στην προς δύση όμορη περιοχή.

8. Το από 29-11-2017 Υπόβαθρο Ορθοφωτοχάρτη, της υπό καθορισμό περιοχής. Το υπόβαθρο αυτό έχει συνταχθεί σε κλίμακα 1:1000, σε μία (1) πινακίδα.

9. Την από επιτόπιο μετάβαση των μελών της Επιτροπής, κατά την 29-11-2017, μετά την αριθμ. 12776/27-11-2017 πρόσκληση της Προέδρου της, σχηματισθείσα αντίληψη για το πλάτος της βρεχόμενης ζώνης της ξηράς και άλλα συναφή στοιχεία που προβλέπονται από το άρθρο 9 του ν. 2971/2001 και ειδικότερα:

α) τη γεωμορφολογία του εδάφους:

Στην υπό μελέτη περιοχή η μορφολογία της ακτής συνίσταται κυρίως από βραχώδη πρανή, με απότομες κλίσεις. Σε δεύτερο επίπεδο, το ημιορεινό αδόμητο έδαφος συνίσταται κυρίως από ημιμεταμορφωμένους κλαστικούς σχηματισμούς, με μετακροκαλοπαγή πετρώματα, αργιλοαμμώδη υλικά και ασβεστολιθικούς φακούς σύμφωνα με χάρτη του ΙΓΜΕ (1989). Το όριο βλάστησης να συνίσταται κυρίως από χαμηλή θαμνώδη και ποώδη βλάστηση (αγριόχορτα, φρύγανα, κ.λπ.). Η περιοχή μελέτης βρίσκεται εκτός σχεδίου πόλης κι επομένως διέπεται από τις εκτός σχεδίου πολεοδομικές διατάξεις. Δεν υπάρχουν εγκεκριμένες χωροταξικές κατευθύνσεις και χρήσεις γης, που επηρεάζουν την παράκτια ζώνη.

β) το γεγονός ότι στην περιοχή δεν εντοπίστηκαν παράκτιοι φυσικοί πόροι.

γ) το γεγονός ότι όπως προκύπτει από τα ανεμολογικά στοιχεία του Λιμενικού Σταθμού Σκύρου, οι κύριες δ/νσεις ανέμων που προσβάλλουν την υπό εξέταση περιοχή είναι κυρίως του νότιου και δυτικού τομέα, με μέγιστες τιμές 3-5 Bf. Η υπό εξέταση περιοχή εμφανίζεται ιδιαίτερα προστατευμένη, εξαιτίας των γύρω βουνών.

δ) η μορφολογία του πυθμένα είναι αμμώδης, ενώ μεγάλες περιοχές του είναι καλυμμένες με λιβάδια από φύκια, χωρίς ιδιαίτερες υποθαλάσσιες εξάρσεις κοντά στην ακτή. Σε απόσταση όμως 500μ από την ακτογραμμή, το βάθος υπολογίζεται έως 50μ. Το μέσο εύρος διακύμανσης της στάθμης της θάλασσας στην περιοχή μελέτης είναι μικρό και γενικά η επίδραση της παλίρροιας στην κίνηση των θαλασσίων μαζών είναι ασήμαντη.

ε) το γεγονός ότι τα αναπτύγματα πελάγους είναι περιορισμένα, λόγω της ήπιας μορφολογίας της περιοχής «Στάρι - Άγιος Ανδρέας» Λιναριάς, καθώς και της επίδρασης των ανέμων, ώστε τα τελικά ύψη κυμάτων που προκύπτουν να είναι μικρά, με το μέγιστο ύψος να φτάνει το 0,5μ και επομένως η ακτή μελέτης να υφίσταται τη δράση ήπιας κυματικής ενέργειας.

στ) το γεγονός ότι στην περιοχή δεν υφίσταται εθνικό κτηματολόγιο.

ζ) το γεγονός ότι η περιοχή δεν είναι αρχαιολογικού ενδιαφέροντος

η) το γεγονός ότι στη συγκεκριμένη περιοχή δεν υπάρχουν παράκτια τεχνικά έργα

θ) την μη ύπαρξη εγκεκριμένων χωροταξικών κατευθύνσεων, χρήσεων γης, που να επηρεάζουν την παράκτια ζώνη, καθώς και το Σχέδιο Χωροταξικής και Οικιστική Οργάνωσης Ανοικτής Πόλης (ΣΧΟΟΑΠ) του Δήμου Σκύρου, το οποίο για την περιοχή μελέτης δεν προτείνει ειδική χρήση.

ι) την μη ύπαρξη ευπαθών οικοσυστημάτων και προστατευόμενων περιοχών στην εν λόγω περιοχή,

ια) την μη ύπαρξη καταγεγραμμένων δημοσίων κτημάτων, αρμοδιότητας Υπ. Οικονομικών.

10. Τα στοιχεία που προβλέπονται από τις διατάξεις του άρθρου 6 του ν. 2971/01 για τον καθορισμό των ορίων του παλαιού αιγιαλού, όπως πιο κάτω αναφέρονται, από τα οποία στοιχειοθετείται η μη ύπαρξη παλ. αιγιαλού στην εξεταζόμενη περιοχή, και ειδικότερα από τις αεροφωτογραφίες του 1945, στην περιοχή δεν υφίσταται παλαιός αιγιαλός.

11. Για τον καθορισμό της οριογραμμής παραλίας η Επιτροπή αφού έλαβε υπόψη τις διατάξεις των άρθρων 1 (παρ.2), 2 (παρ.3) και 7 του ν. 2971/2001 και συνεκτιμώντας τα δεδομένα ότι πρόκειται για εκτός σχεδίου περιοχή, προτείνει τη δημιουργία ζώνη παραλίας σταθερού πλάτους και χαράσσει αυτή σε απόσταση 10,00μ. από την οριογραμμή του αιγιαλού.

Ύστερα από τα παραπάνω η Επιτροπή, αποφασίζει:

Καθορίζει στο από 29-11-2017 Υπόβαθρο Ορθοφωτοχάρτη, σε κλίμακα 1:1000, σε μία (1) πινακίδα:

Α. Την οριογραμμή του αιγιαλού με κόκκινη συνεχή πολυγωνική γραμμή με στοιχεία 1, 2, ...,57, 58, 59 της οποίας οι κορυφές εξασφαλίζονται με συντεταγμένες εξαρτημένες από το κρατικό τριγωνομετρικό δίκτυο σε Εγκάρσια Μερκατορική Προβολή στο Ελληνικό Γεωδαιτικό Σύστημα Αναφοράς 1987 (ΕΓΣΑ 87). Σημειώνουμε ότι η κορυφή 1 ταυτίζεται με την κορυφή 48 (που έχει καθοριστεί με το ΦΕΚ 1259/τ.Δ΄/27-11-2003) και η κορυφή 60 ταυτίζεται με την κορυφή 1 (που έχει καθοριστεί με το ΦΕΚ 630/τ.Δ΄/28-08-1995).

Β. Την οριογραμμή της παραλίας με κίτρινη συνεχή πολυγωνική γραμμή με στοιχεία 1', 2', ...,55', 56', 57', της οποίας οι κορυφές εξασφαλίζονται με συντεταγμένες εξαρτημένες από το κρατικό τριγωνομετρικό δίκτυο σε Εγκάρσια Μερκατορική Προβολή στο Ελληνικό Γεωδαιτικό Σύστημα Αναφοράς 1987 (ΕΓΣΑ 87). Σημειώνουμε ότι η κορυφή 1' ταυτίζεται με την κορυφή 45' (που έχει καθοριστεί με το ΦΕΚ 1259/τ.Δ΄/27-11-2003.

Γ. Αποφαινόμαστε ότι δεν υπάρχει παλαιός αιγιαλός.

Η Επιτροπή

| Η Πρόεδρος | Τα Μέλη |
|---|---|
| ΟΛΓΑ ΜΠΑΡΟΥΤΑ | ΕΥΘΥΜΙΟΣ ΒΕΤΣΙΚΑΣ<br>ΔΗΜΗΤΡΙΟΣ ΠΡΟΚΑΚΗΣ<br>ΤΡΙΑΝΤΑΦΥΛΛΙΑ ΚΑΡΑΒΑ |

**ΕΘΝΙΚΟ ΤΥΠΟΓΡΑΦΕΙΟ**

Για τεχνικούς λόγους στο σχεδιάγραμμα, από το ηλεκτρονικό αρχείο, έγινε σμίκρυνση κατά ποσοστό 39%

ΑΠΟΣΠΑΣΜΑ ΟΡΘΟΦΩΤΟΧΑΡΤΗ ΚΑΙΜΑΚΑΣ 1:10.000

ΠΕΡΙΟΧΗ ΚΑΘΟΡΙΣΜΟΥ

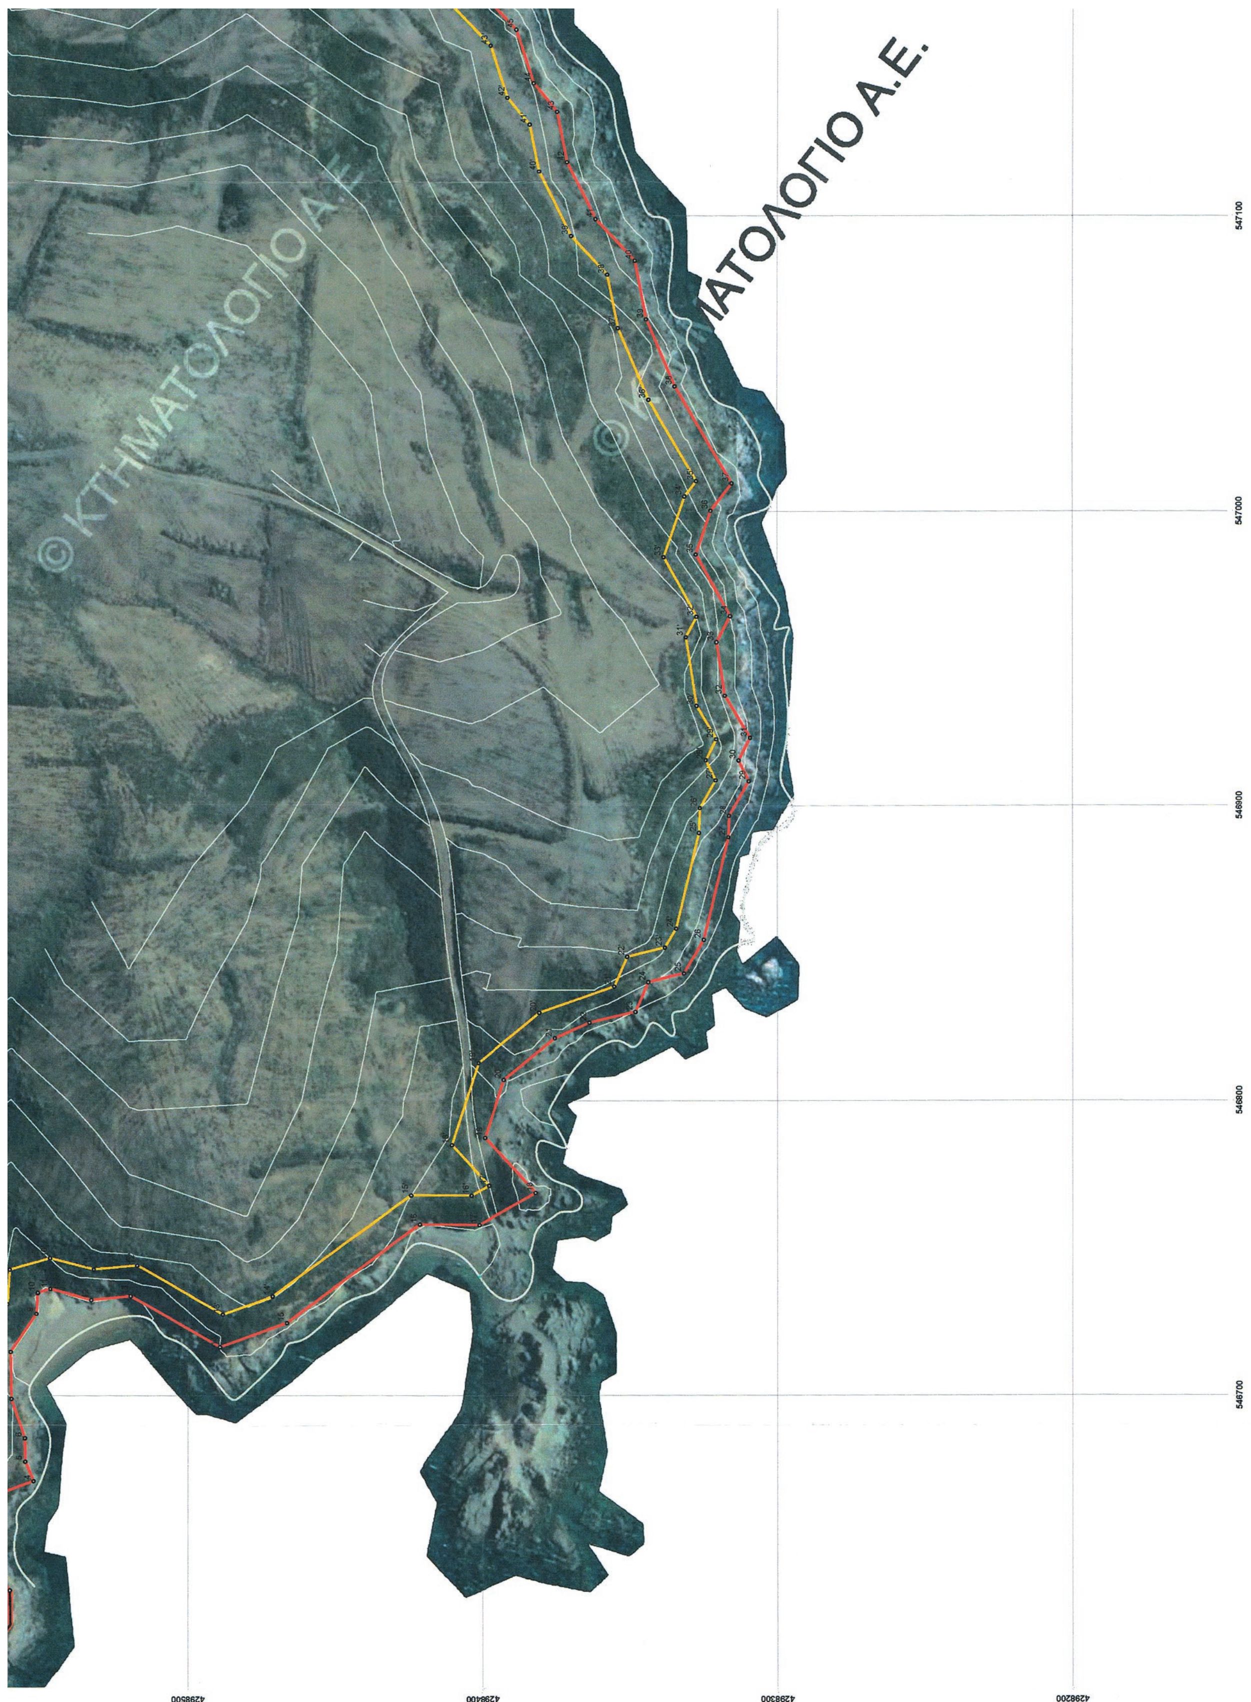



ΣΥΝΤΕΤΑΓΜΕΝΕΣ ΚΟΡΥΦΩΝ
ΟΡΙΟΓΡΑΜΜΗΣ ΑΙΓΙΑΛΟΥ (ΕΓΣΑ 87)

| Α/Α | X | Y |
|---|---|---|
| 1 | 546633,800 | 4298560,330 |
| 2 | 546643,837 | 4298568,867 |
| 3 | 546667,200 | 4298562,047 |
| 4 | 546670,880 | 4298552,331 |
| 5 | 546677,475 | 4298555,115 |
| 6 | 546685,430 | 4298555,277 |
| 7 | 546699,099 | 4298559,856 |
| 8 | 546714,948 | 4298560,065 |
| 9 | 546727,944 | 4298551,405 |
| 10 | 546734,997 | 4298550,932 |
| 11 | 546736,210 | 4298546,626 |
| 12 | 546732,623 | 4298532,714 |
| 13 | 546733,893 | 4298519,359 |
| 14 | 546716,606 | 4298489,095 |
| 15 | 546724,824 | 4298466,401 |
| 16 | 546758,103 | 4298421,137 |
| 17 | 546757,907 | 4298401,100 |
| 18 | 546768,742 | 4298381,959 |
| 19 | 546787,562 | 4298399,110 |
| 20 | 546807,177 | 4298392,764 |
| 21 | 546821,296 | 4298375,443 |
| 22 | 546826,541 | 4298363,714 |
| 23 | 546830,251 | 4298348,177 |
| 24 | 546840,317 | 4298343,732 |
| 25 | 546843,234 | 4298331,685 |
| 26 | 546854,483 | 4298324,895 |
| 27 | 546889,427 | 4298316,510 |
| 28 | 546896,674 | 4298316,225 |
| 29 | 546908,701 | 4298309,622 |
| 30 | 546915,802 | 4298313,014 |
| 31 | 546923,440 | 4298309,162 |
| 32 | 546937,739 | 4298317,715 |
| 33 | 546955,849 | 4298320,509 |
| 34 | 546964,553 | 4298315,939 |
| 35 | 546985,562 | 4298327,512 |
| 36 | 547000,378 | 4298322,408 |
| 37 | 547009,638 | 4298315,287 |
| 38 | 547042,452 | 4298334,614 |
| 39 | 547065,096 | 4298344,345 |
| 40 | 547084,935 | 4298348,292 |
| 41 | 547099,130 | 4298361,531 |
| 42 | 547118,760 | 4298371,250 |
| 43 | 547135,833 | 4298374,674 |
| 44 | 547145,526 | 4298382,649 |
| 45 | 547163,625 | 4298388,526 |
| 46 | 547178,681 | 4298403,289 |
| 47 | 547197,586 | 4298417,263 |
| 48 | 547211,291 | 4298432,575 |
| 49 | 547214,809 | 4298440,155 |
| 50 | 547233,272 | 4298465,326 |
| 51 | 547227,980 | 4298479,140 |
| 52 | 547229,905 | 4298498,462 |

ΣΥΝΤΕΤΑΓΜΕΝΕΣ ΚΟΡΥΦΩΝ
ΟΡΙΟΓΡΑΜΜΗΣ ΠΑΡΑΛΙΑΣ (ΕΓΣΑ 87)

| Α/Α | X | Y |
|---|---|---|
| 1' | 546633,700 | 4298570,330 |
| 2' | 546641,565 | 4298579,947 |
| 3' | 546674,786 | 4298570,249 |
| 4' | 546676,736 | 4298565,102 |
| 5' | 546683,701 | 4298565,244 |
| 6' | 546697,405 | 4298569,835 |
| 7' | 546717,914 | 4298570,104 |
| 8' | 546731,271 | 4298561,205 |
| 9' | 546742,711 | 4298560,438 |
| 10' | 546746,566 | 4298546,740 |
| 11' | 546742,744 | 4298531,915 |
| 12' | 546744,148 | 4298517,151 |
| 13' | 546727,583 | 4298488,151 |
| 14' | 546733,702 | 4298471,253 |
| 15' | 546767,995 | 4298424,085 |
| 16' | 546767,917 | 4298403,716 |
| 17' | 546771,270 | 4298397,793 |
| 18' | 546785,117 | 4298410,411 |
| 19' | 546813,063 | 4298401,370 |
| 20' | 546829,884 | 4298380,735 |
| 21' | 546838,826 | 4298355,322 |
| 22' | 546848,873 | 4298350,884 |
| 23' | 546851,972 | 4298338,091 |
| 24' | 546858,323 | 4298334,257 |
| 25' | 546890,804 | 4298326,464 |
| 26' | 546899,422 | 4298326,125 |
| 27' | 546909,019 | 4298320,856 |
| 28' | 546915,922 | 4298324,153 |
| 29' | 546923,029 | 4298320,568 |
| 30' | 546934,283 | 4298327,300 |
| 31' | 546957,581 | 4298330,894 |
| 32' | 546964,439 | 4298327,293 |
| 33' | 546984,624 | 4298338,413 |
| 34' | 547005,179 | 4298331,331 |
| 35' | 547010,381 | 4298327,331 |
| 36' | 547037,922 | 4298343,552 |
| 37' | 547062,114 | 4298353,947 |
| 38' | 547080,195 | 4298357,544 |
| 39' | 547093,380 | 4298369,842 |
| 40' | 547115,503 | 4298380,796 |
| 41' | 547131,413 | 4298383,987 |
| 42' | 547140,635 | 4298391,575 |
| 43' | 547158,302 | 4298397,311 |
| 44' | 547172,177 | 4298410,916 |
| 45' | 547190,809 | 4298424,689 |
| 46' | 547202,800 | 4298438,146 |
| 47' | 547206,177 | 4298445,295 |
| 48' | 547221,983 | 4298466,843 |
| 49' | 547217,795 | 4298477,774 |
| 50' | 547219,976 | 4298499,665 |


© ΚΤΗΜΑΤΟΛΟΓΙΟ Α.Ε.
© ΚΤΗΜΑΤΟΛΟΓΙΟ Α.Ε.
ΚΤΗΜΑΤΟΛΟΓΙΟ Α.Ε.
547100
547000
546900
546800
546700
4298500
4298400
4298300
4298200




| | | |
|---|---|---|
| 51 | 547227,980 | 4298479,140 |
| 52 | 547229,905 | 4298498,462 |
| 53 | 547236,130 | 4298542,035 |
| 54 | 547243,544 | 4298552,992 |
| 55 | 547286,962 | 4298588,633 |
| 56 | 547303,684 | 4298597,787 |
| 57 | 547324,935 | 4298603,104 |
| 58 | 547351,664 | 4298615,879 |
| 59 | 547368,581 | 4298648,349 |

| | | |
|---|---|---|
| 49' | 547217,795 | 4298477,774 |
| 50' | 547219,976 | 4298499,665 |
| 51' | 547226,556 | 4298545,731 |
| 52' | 547236,077 | 4298559,799 |
| 53' | 547281,340 | 4298596,955 |
| 54' | 547300,010 | 4298607,176 |
| 55' | 547321,531 | 4298612,561 |
| 56' | 547344,339 | 4298623,461 |
| 57' | 547359,713 | 4298652,970 |

ΕΛΛΗΝΙΚΗ ΔΗΜΟΚΡΑΤΙΑ
ΥΠΟΥΡΓΕΙΟ ΟΙΚΟΝΟΜΙΚΩΝ- ΓΕΝΙΚΗ ΓΡΑΜ. ΔΗΜ ΠΕΡΙΟΥΣΙΑΣ
ΓΕΝ. Δ/ΝΣΗ ΔΗΜ. ΠΕΡΙΟΥΣΙΑΣ & ΚΟΙΝΟΦΕΛΩΝ ΠΕΡΙΟΥΣΙΩΝ
Περιφερειακή Δ/νση Δημ. Περιουσίας Θεσσαλίας – Στ. Ελλάδας
**Αυτοτελές Γραφείο Δημόσιας Περιουσίας Ευβοίας**

**ΘΕΜΑ ΣΧΕΔΙΟΥ:**
ΚΑΘΟΡΙΣΜΟΣ ΟΡΙΟΓΡΑΜΜΗΣ ΑΙΓΙΑΛΟΥ-ΠΑΡΑΛΙΑΣ

ΣΤΗ ΘΕΣΗ “ΑΓΙΟΣ ΑΝΔΡΕΑΣ” ΛΙΝΑΡΙΑΣ, ΤΟΥ ΔΗΜΟΥ ΣΚΥΡΟΥ,
ΤΗΣ ΝΗΣΟΥ ΣΚΥΡΟΥ, Π.Ε. ΕΥΒΟΙΑΣ
ΣΕ ΑΠΟΣΠΑΣΜΑ ΟΡΘΟΦΩΤΟΧΑΡΤΗ ΕΚΧΑ Α.Ε.

**ΚΛΙΜΑΚΑ ΣΧΕΔΙΟΥ: 1/1000**

**ΥΠΟΜΝΗΜΑ ΕΠΙΤΡΟΠΗΣ ΚΑΘΟΡΙΣΜΟΥ ΑΙΓΙΑΛΟΥ**

Το παρόν τοπογραφικό διαγραμμα συνοδεύει την από 29-11-2017 έκθεση των ορίων Αιγιαλού -Παραλίας

Οι κορυφές των οριογραμμών δίνονται στο Ελληνικό Γεωδαιτικό Σύστημα αναφοράς ΕΓΣΑ '87.
κόκκινη γραμμή: οριογραμμή Αιγιαλού
κίτρινη γραμμή: οριογραμμή Παραλίας

**Η πρόεδρος της επιτροπής**

..........................................
**ΜΠΑΡΟΥΤΑ ΟΛΓΑ**
ΠΡΟΪΣΤΑΜΕΝΗ ΤΟΥ
ΤΜΗΜΑΤΟΣ Β΄
ΑΙΓΙΑΛΟΥ-ΠΑΡΑΛΙΑΣ
της Π.Δ.Δ.Π.Θ.Στ.Ε.

**Τα μέλη της επιτροπής**

1. ..........................
**ΒΕΤΣΙΚΑΣ ΕΥΘΥΜΙΟΣ**
ΑΝΤΙΠΛΟΙΑΡΧΟΣ Λ/Σ
ΛΙΜΕΝΑΡΧΗΣ ΚΥΜΗΣ

2. ..........................
**ΠΡΟΚΑΚΗΣ ΔΗΜΗΤΡΙΟΣ**
ΑΓΡΟΝΟΜΟΣ ΤΟΠΟΓΡΑΦΟΣ
ΜΗΧΑΝΙΚΟΣ ΠΕ/Α
ΤΗΣ ΠΔΔΠΘΕΣΤΕ

3. ..........................
**ΚΑΡΑΒΑ ΤΡΙΑΝΤΑΦΥΛΛΙΑ**
ΑΝΑΠΛΗΡΩΤΡΙΑ ΠΡΟΪΣΤΑΜΕΝΗ ΤΗΣ
Υ.ΔΟΜ. ΤΟΥ
ΔΗΜΟΥ ΚΥΜΗΣ - ΑΛΙΒΕΡΙΟΥ

**Αρ. Πινακίδας**

**1**



## ΕΘΝΙΚΟ ΤΥΠΟΓΡΑΦΕΙΟ

Το Εθνικό Τυπογραφείο αποτελεί δημόσια υπηρεσία υπαγόμενη στο Υπουργείο Διοικητικής Ανασυγκρότησης και έχει την ευθύνη τόσο για τη σύνταξη, διαχείριση, εκτύπωση και κυκλοφορία των Φύλλων της Εφημερίδας της Κυβερνήσεως (ΦΕΚ), όσο και για την κάλυψη των εκτυπωτικών - εκδοτικών αναγκών του δημοσίου και του ευρύτερου δημόσιου τομέα (ν. 3469/2006/Α΄ 131 και π.δ. 29/2018/Α΄58).

### 1. ΦΥΛΛΟ ΤΗΣ ΕΦΗΜΕΡΙΔΑΣ ΤΗΣ ΚΥΒΕΡΝΗΣΕΩΣ (ΦΕΚ)

• Τα **ΦΕΚ σε ηλεκτρονική μορφή** διατίθενται δωρεάν στο **www.et.gr**, την επίσημη ιστοσελίδα του Εθνικού Τυπογραφείου. Όσα ΦΕΚ δεν έχουν ψηφιοποιηθεί και καταχωριστεί στην ανωτέρω ιστοσελίδα, ψηφιοποιούνται και αποστέλλονται επίσης δωρεάν με την υποβολή αίτησης, για την οποία αρκεί η συμπλήρωση των αναγκαίων στοιχείων σε ειδική φόρμα στον ιστότοπο www.et.gr.

• Τα **ΦΕΚ σε έντυπη μορφή** διατίθενται σε μεμονωμένα φύλλα είτε απευθείας από το Τμήμα Πωλήσεων και Συνδρομητών, είτε ταχυδρομικά με την αποστολή αιτήματος παραγγελίας μέσω των ΚΕΠ, είτε με ετήσια συνδρομή μέσω του Τμήματος Πωλήσεων και Συνδρομητών. Το κόστος ενός ασπρόμαυρου ΦΕΚ από 1 έως 16 σελίδες είναι 1,00 €, αλλά για κάθε επιπλέον οκτασέλιδο (ή μέρος αυτού) προσαυξάνεται κατά 0,20 €. Το κόστος ενός έγχρωμου ΦΕΚ από 1 έως 16 σελίδες είναι 1,50 €, αλλά για κάθε επιπλέον οκτασέλιδο (ή μέρος αυτού) προσαυξάνεται κατά 0,30 €. Το τεύχος Α.Σ.Ε.Π. διατίθεται δωρεάν.

• **Τρόποι αποστολής κειμένων προς δημοσίευση:**

Α. Τα κείμενα προς δημοσίευση στο ΦΕΚ, από τις υπηρεσίες και τους φορείς του δημοσίου, αποστέλλονται ηλεκτρονικά στη διεύθυνση **webmaster.et@et.gr** με χρήση προηγμένης ψηφιακής υπογραφής και χρονοσήμανσης.

Β. Κατ’ εξαίρεση, όσοι πολίτες δεν διαθέτουν προηγμένη ψηφιακή υπογραφή μπορούν είτε να αποστέλλουν ταχυδρομικά, είτε να καταθέτουν με εκπρόσωπό τους κείμενα προς δημοσίευση εκτυπωμένα σε χαρτί στο Τμήμα Παραλαβής και Καταχώρισης Δημοσιευμάτων.

• Πληροφορίες, σχετικά με την αποστολή/κατάθεση εγγράφων προς δημοσίευση, την ημερήσια κυκλοφορία των Φ.Ε.Κ., με την πώληση των τευχών και με τους ισχύοντες τιμοκαταλόγους για όλες τις υπηρεσίες μας, περιλαμβάνονται στον ιστότοπο (www.et.gr). Επίσης μέσω του ιστότοπου δίδονται πληροφορίες σχετικά με την πορεία δημοσίευσης των εγγράφων, με βάση τον Κωδικό Αριθμό Δημοσιεύματος (ΚΑΔ). Πρόκειται για τον αριθμό που εκδίδει το Εθνικό Τυπογραφείο για όλα τα κείμενα που πληρούν τις προϋποθέσεις δημοσίευσης.

### 2. ΕΚΤΥΠΩΤΙΚΕΣ - ΕΚΔΟΤΙΚΕΣ ΑΝΑΓΚΕΣ ΤΟΥ ΔΗΜΟΣΙΟΥ

Το Εθνικό Τυπογραφείο ανταποκρινόμενο σε αιτήματα υπηρεσιών και φορέων του δημοσίου αναλαμβάνει να σχεδιάσει και να εκτυπώσει έντυπα, φυλλάδια, βιβλία, αφίσες, μπλοκ, μηχανογραφικά έντυπα, φακέλους για κάθε χρήση, κ.ά.

Επίσης σχεδιάζει ψηφιακές εκδόσεις, λογότυπα και παράγει οπτικοακουστικό υλικό.

| | |
|---|---|
| **Ταχυδρομική Διεύθυνση:** Καποδιστρίου 34, τ.κ. 10432, Αθήνα | Ιστότοπος: **www.et.gr** |
| **ΤΗΛΕΦΩΝΙΚΟ ΚΕΝΤΡΟ: 210 5279000 - fax: 210 5279054** | Πληροφορίες σχετικά με την λειτουργία του ιστότοπου: **helpdesk.et@et.gr** |
| **ΕΞΥΠΗΡΕΤΗΣΗ ΚΟΙΝΟΥ**<br>**Πωλήσεις - Συνδρομές:** (Ισόγειο, τηλ. 210 5279178 - 180)<br>**Πληροφορίες:** (Ισόγειο, Γρ. 3 και τηλεφ. κέντρο 210 5279000)<br>**Παραλαβή Δημ. Ύλης:** (Ισόγειο, τηλ. 210 5279167, 210 5279139) | Αποστολή ψηφιακά υπογεγραμμένων εγγράφων προς δημοσίευση στο ΦΕΚ: **webmaster.et@et.gr** |
| **Ωράριο για το κοινό:** Δευτέρα ως Παρασκευή: 8:00 - 13:30 | Πληροφορίες για γενικό πρωτόκολλο και αλληλογραφία: **grammateia@et.gr** |

**Πείτε μας τη γνώμη σας,**

για να βελτιώσουμε τις υπηρεσίες μας, συμπληρώνοντας την ειδική φόρμα στον ιστότοπό μας.

